
ПРОСТОЙ FORMAT

План 1 этажа корпуса А

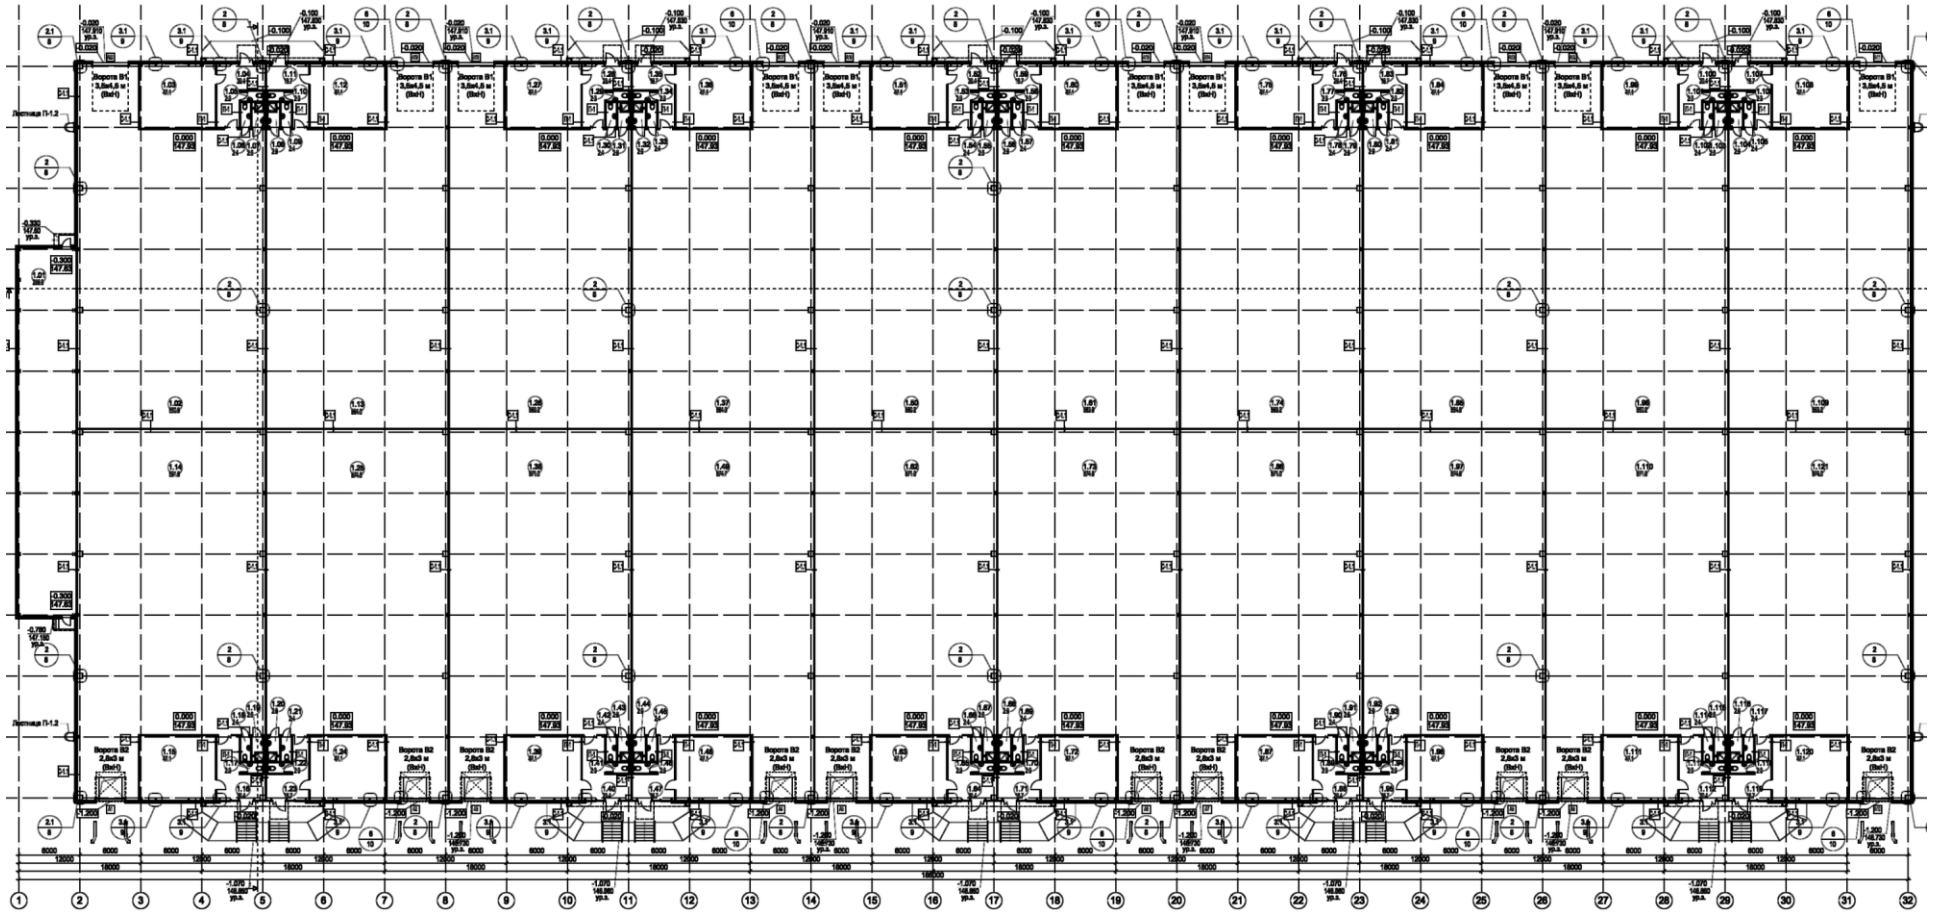

Производственно-складское здание №1, Раменский г.о., кад. № 50:23:0040537:343. План на отм. 0.000, М 1:200, стадия П.